



VYPRACOVAL Ing. A. Kinkal, Svinná	ZODP.PROJEKTANT Ing. A. Kinkal, Svinná	
INVESTOR Obec Konstantinovy Lázně		
PROFESE Pasport		
Pasport místních komunikací Konstantinolázeňsko		FORMÁT 2 x A4
Situace - Konstantinovy Lázně		DATUM 03/2018
		STUPEŇ
		MĚŘÍTKO <b>1:10000</b>
		Č. VÝKRESU <b>01</b>



VYPRACOVAL	ZODP.PROJEKTANT		
Ing. A. Kinkal, Svinná	Ing. A. Kinkal, Svinná		
INVESTOR Obec Konstantinovy Lázně			
PROFESE Pasport		FORMÁT	2 x A4
Pasport místních komunikací Konstantinolázeňsko		DATUM	03/2018
		STUPEŇ	
Situace - Okrouhlé Hradiště		MĚŘITKO	Č. VÝKRESU
		<b>1:10000</b>	<b>02</b>

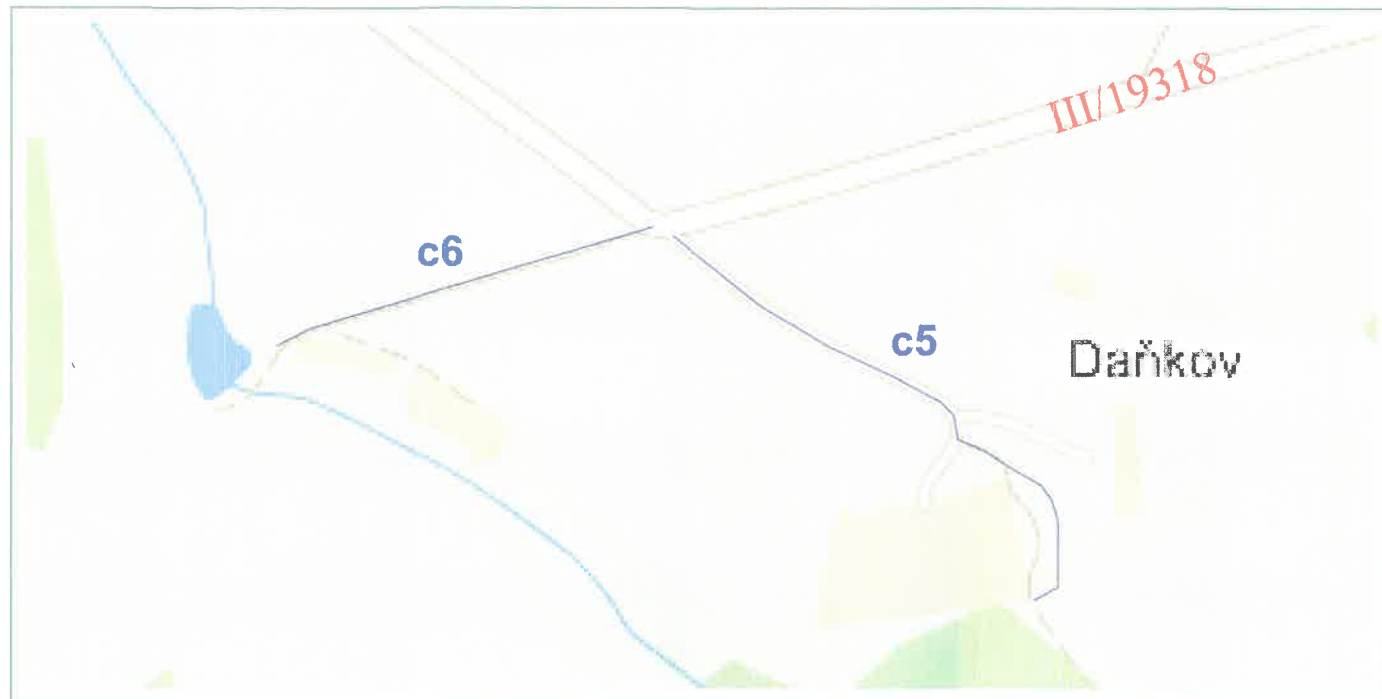

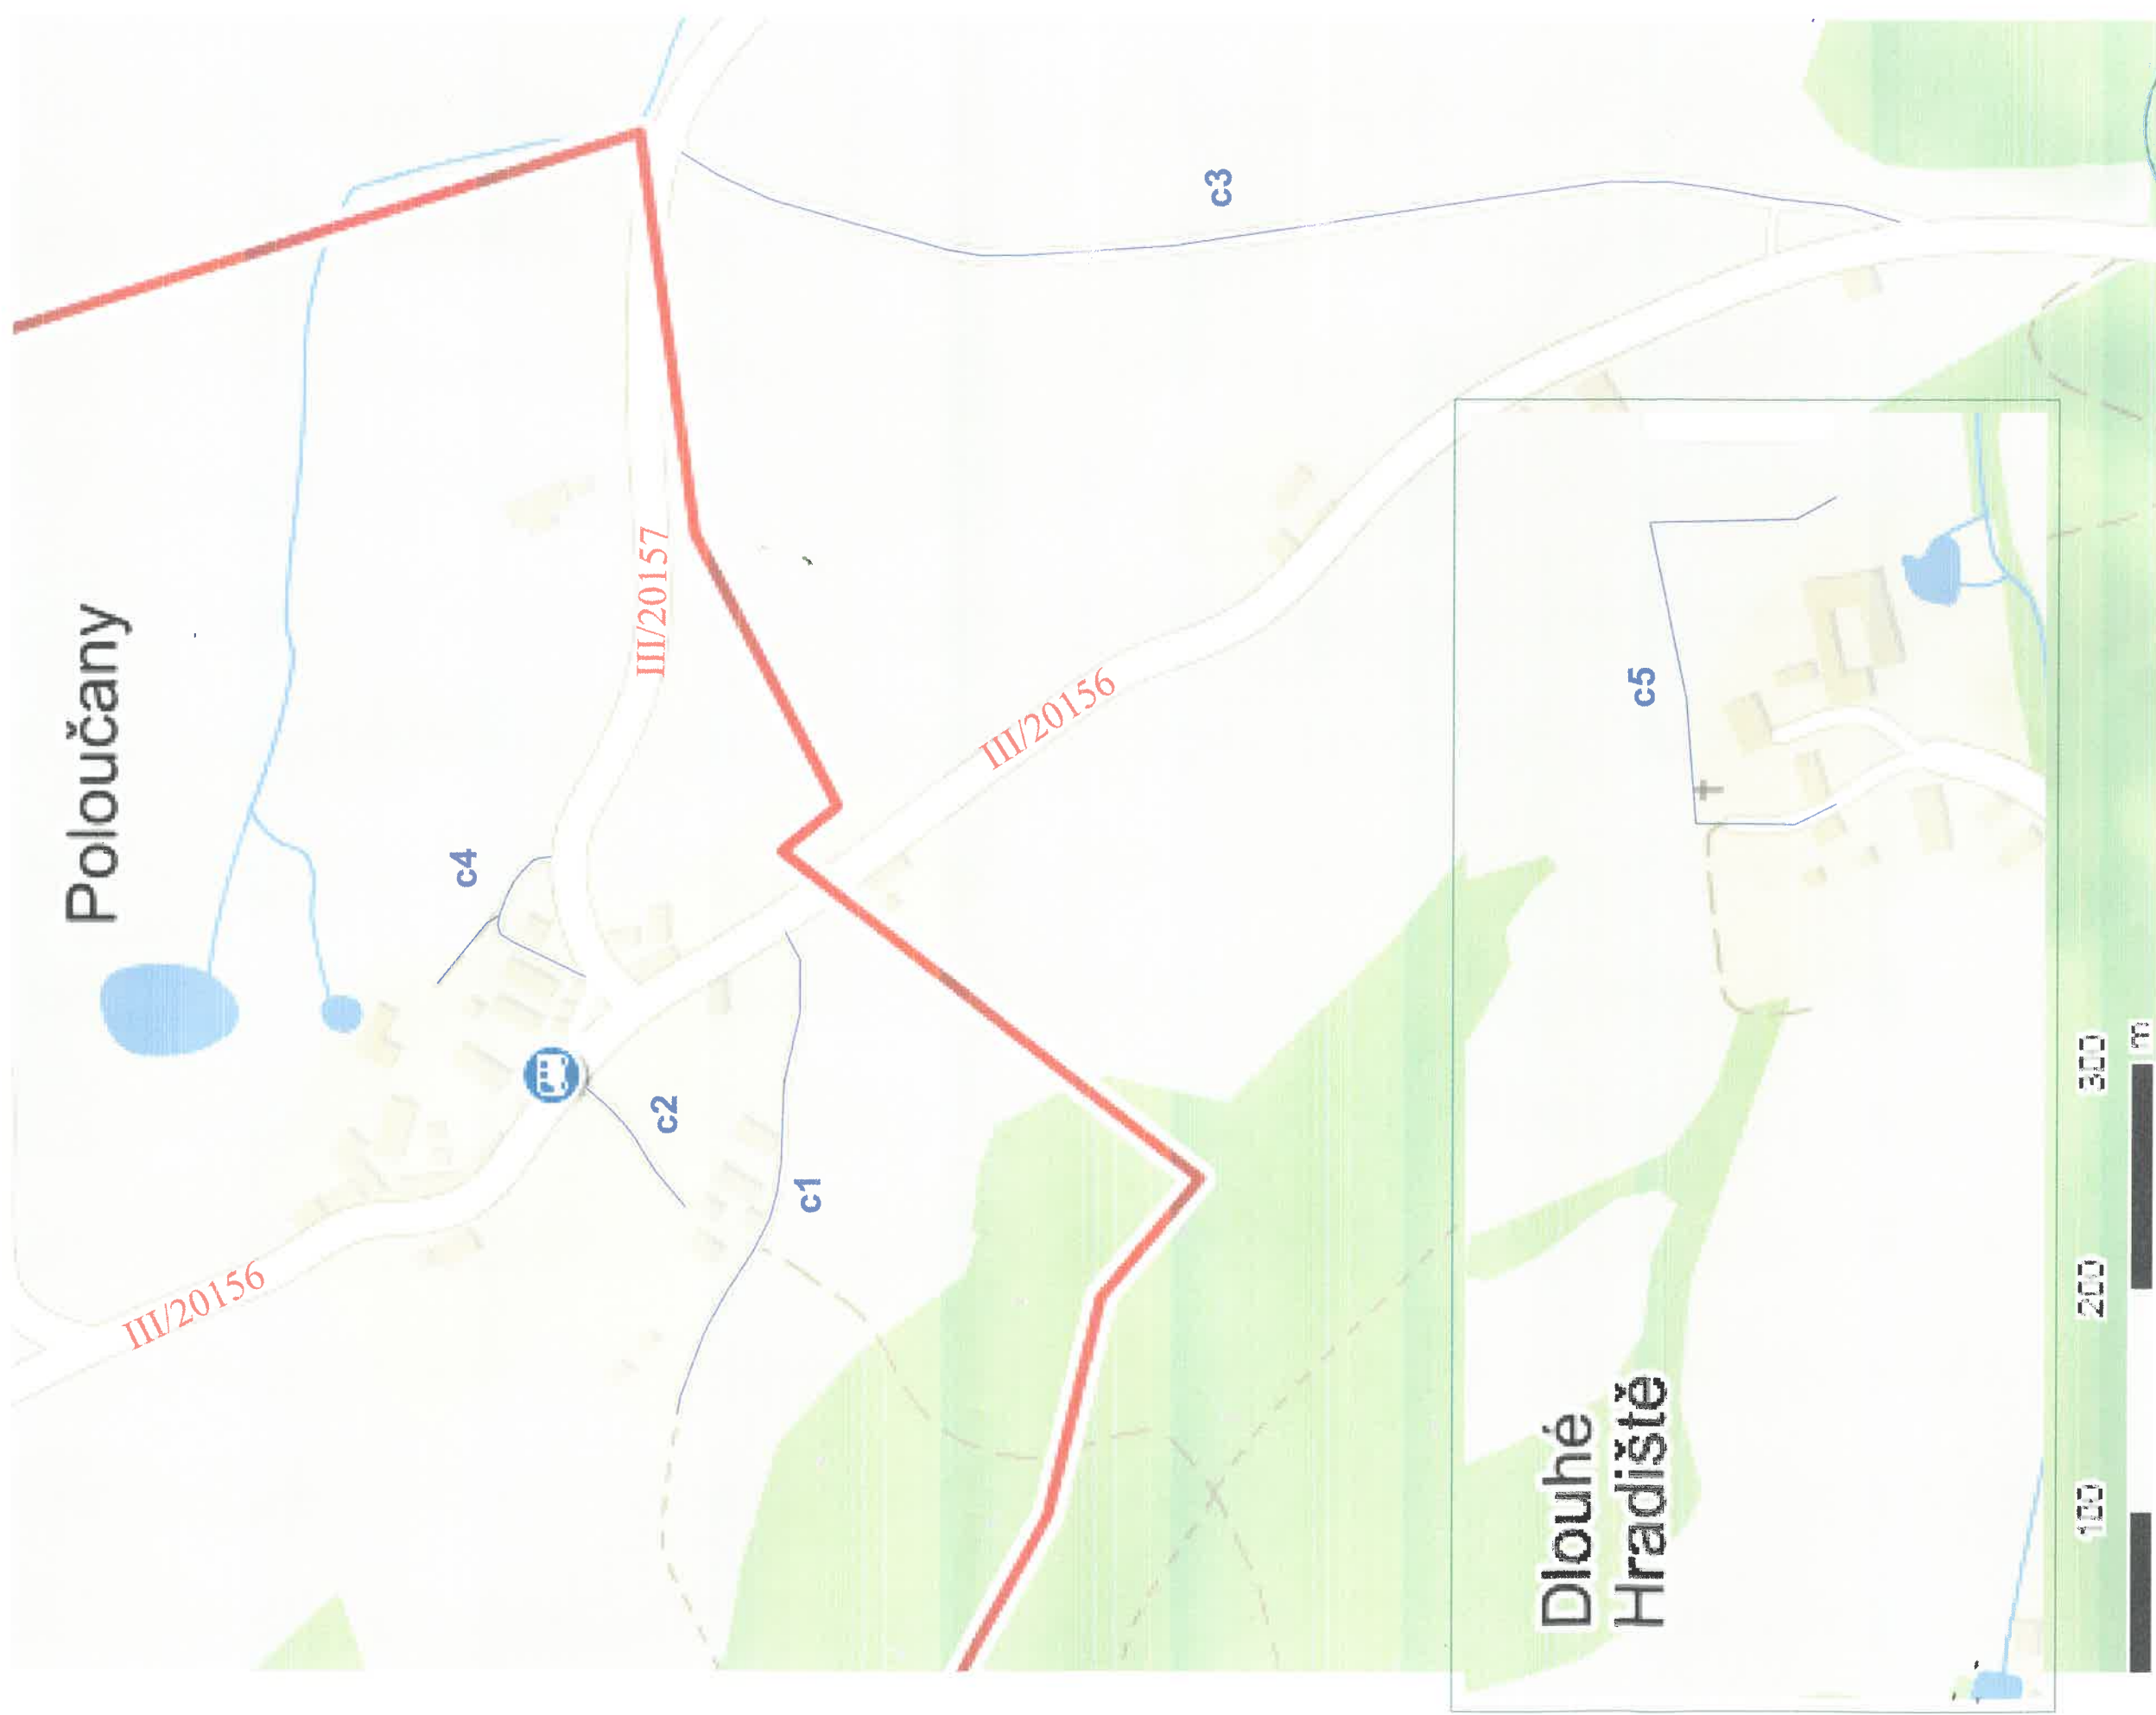

VYPRACOVAL	ZODP. PROJEKTANT		
Ing. A. Kinkal, Svinná	Ing. A. Kinkal, Svinná		
INVESTOR	Obec Konstantinovy Lázně		
PROFESE	Pasport		
Pasport místních komunikací Konstantinolažeňsko		FORMÁT	2 x A4
		DATUM	03/2018
		STUPEŇ	
Situace - Poloučany a Dlouhé Hradiště		MĚŘÍTKO	1:10000
		Č. VÝKRESU	03