

OZNÁMENÍ

Oznamujeme všem vlastníkům a nájemcům pozemků v obci Okrouhlé Hradiště, že v termínu

červenec/2018 – listopad/2018

bude v této oblasti prováděna

**stavba, která řeší výměnu stávajícího venkovního vedení,
kompletní stavební opravu komínové DTS, včetně
výměny rozvaděče NN, dle projektu vypracovaného
společností
Montprojekt a.s.**

Montáž bude provádět firma OMEXOM GA Energo, s.r.o.,
Na Střílně 1929/8, 323 00 Plzeň - Bolevec,
tel.: 373303184, fax.: 377542385.


IČO: 49196812 DIČ: CZ-49196812

Společnost je zapsaná v obch.rejstříku u Krajského soudu v Plzni,
odd.C a vl.4355

Oznámení je v souladu se zákonem č.458/2000Sb., novelizován
z.č.670/2004.

Případná majetková újma na nemovitostech a porostech bude
nahrazena dle téhož zákona.

Okrouhlé Hradiště IE 6239

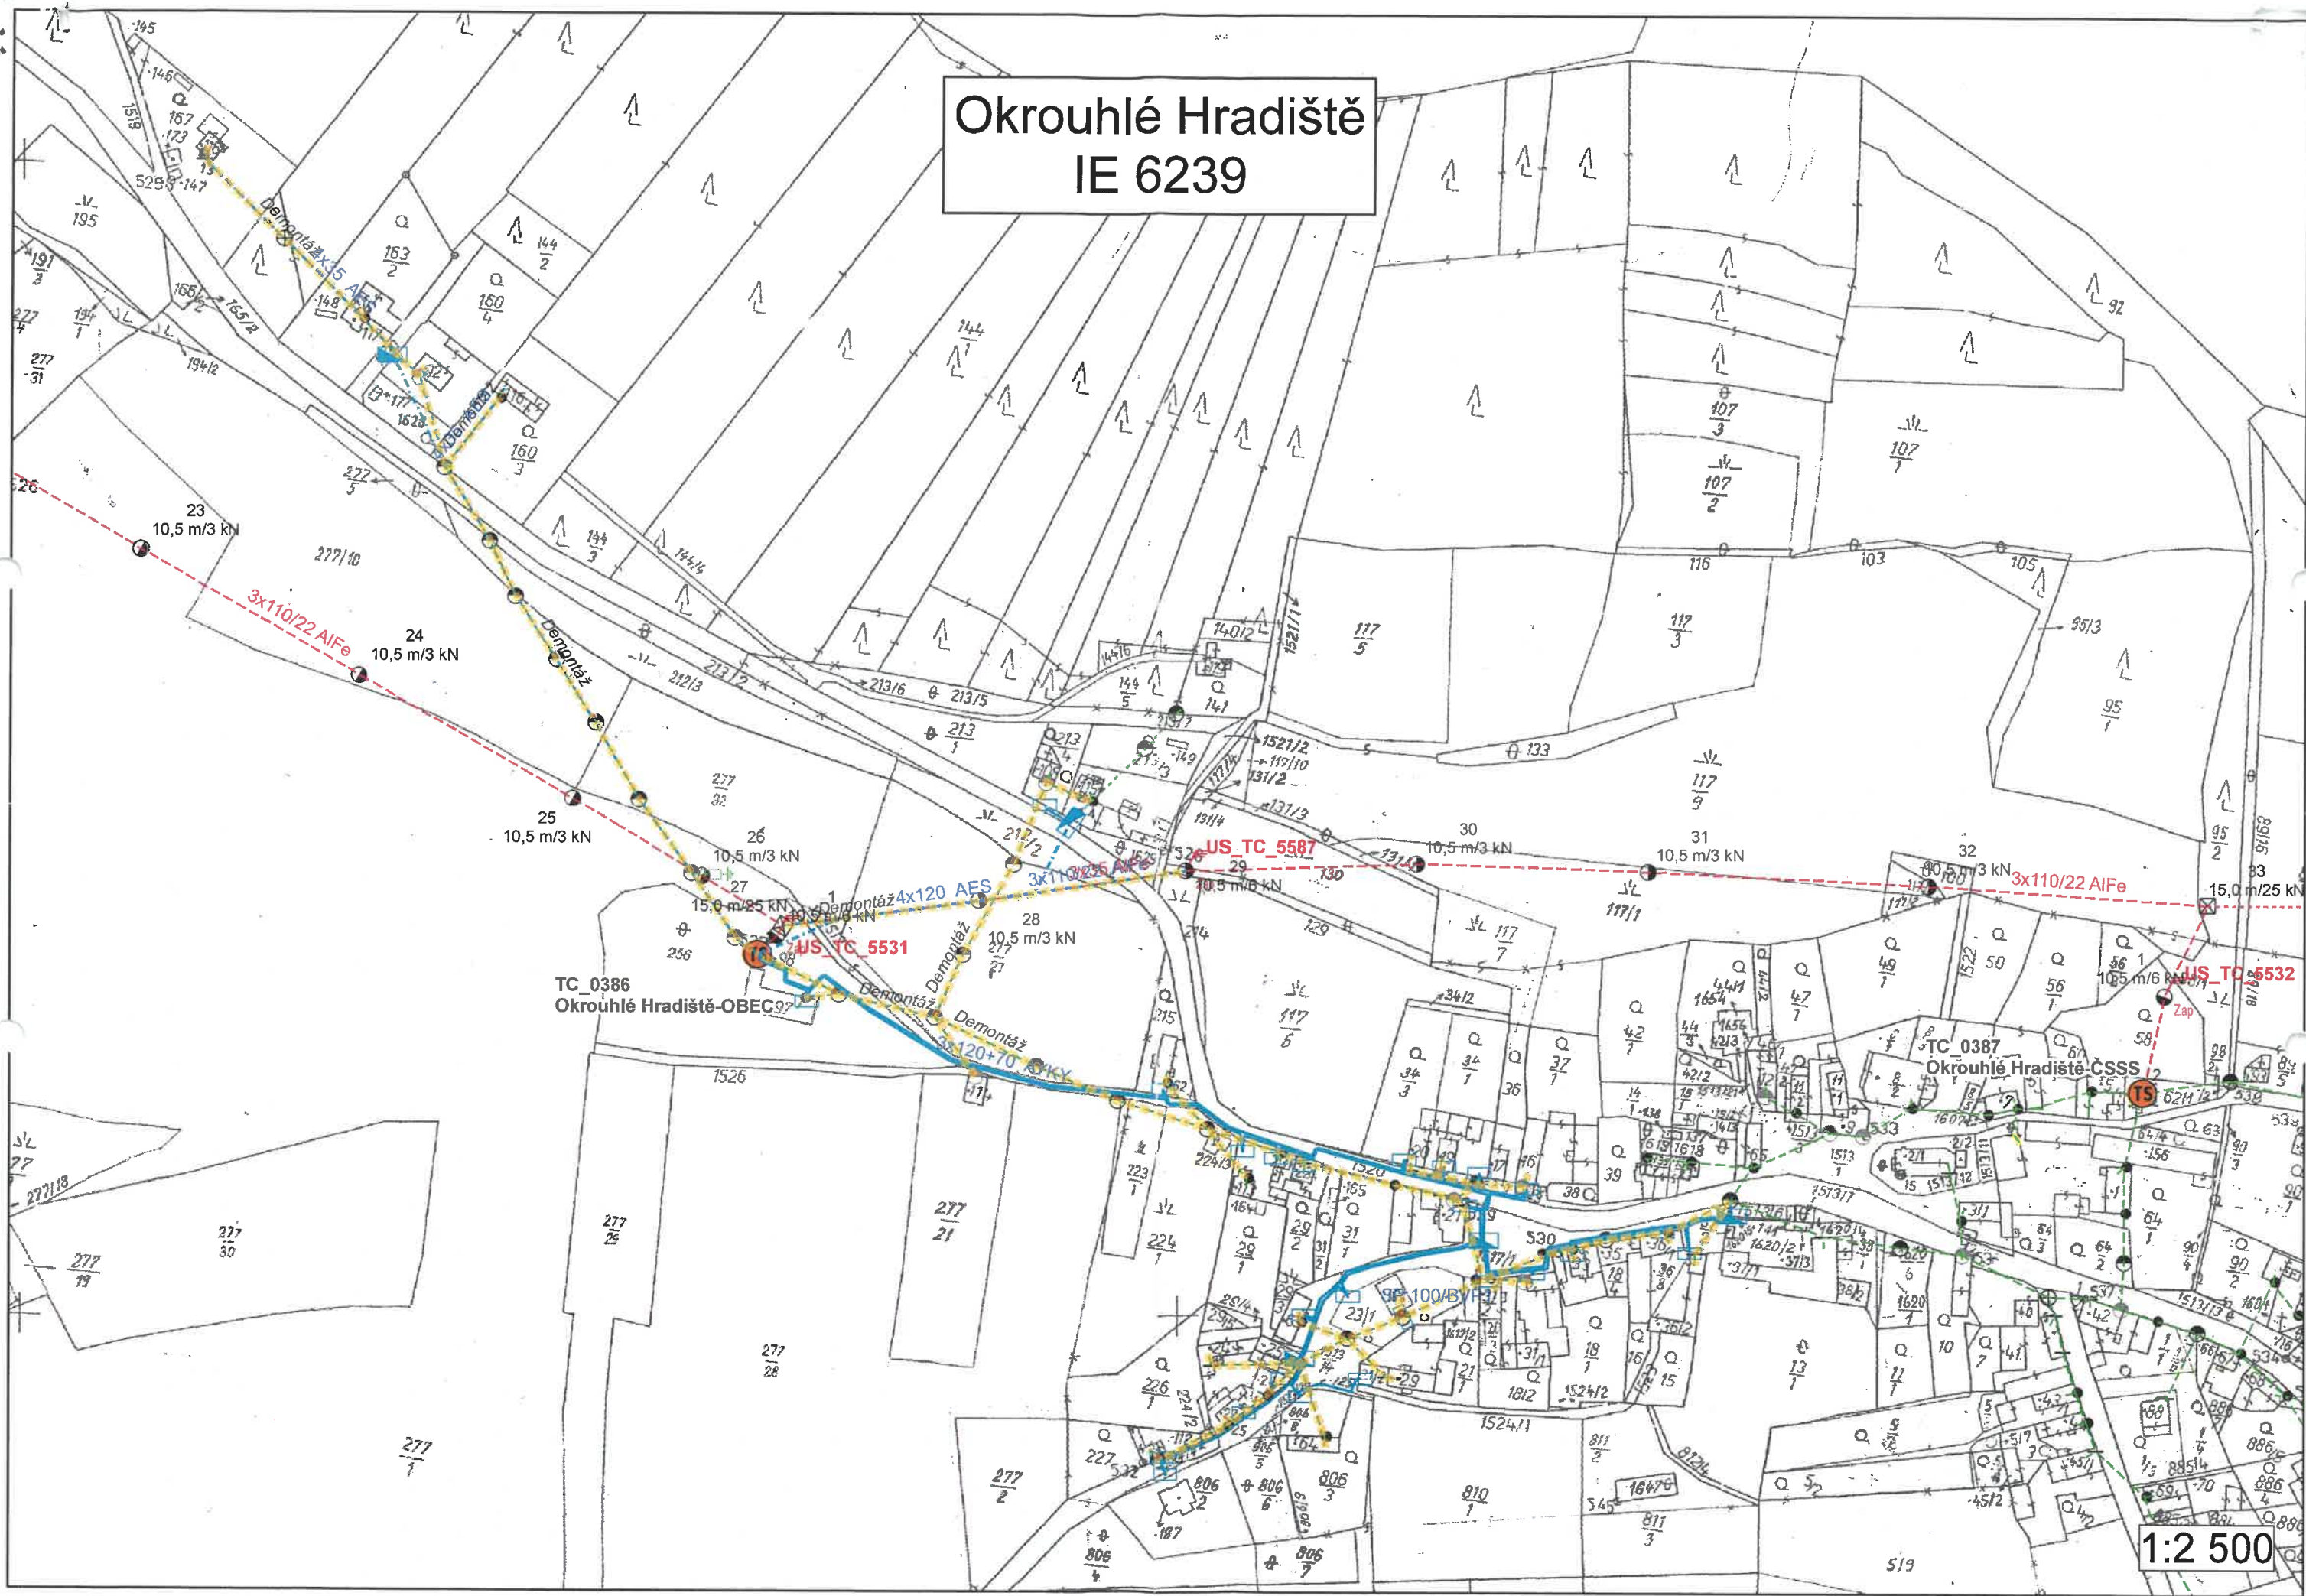

1:2 500