



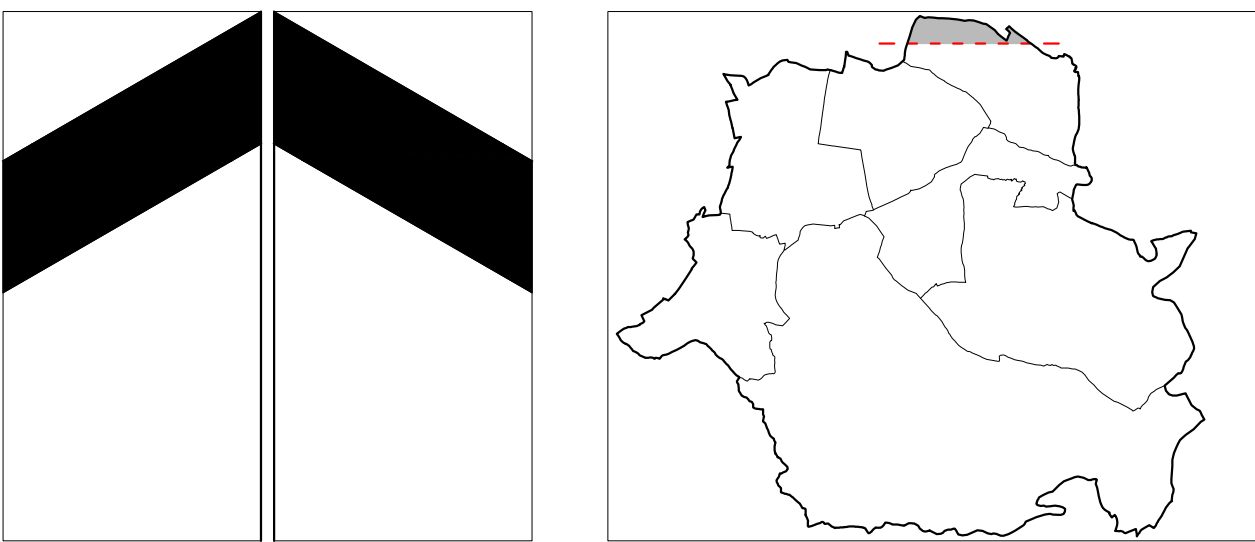

- 1 - plochy smíšené obytné - městské
- 2 - plochy smíšené obytné - městské (územní rezerva)
- 3 - plochy občanského vybavení (cestovní ruch - územní rezerva)
- 4 - plochy ochranné zeleně
- 5 - plochy bydlení
- 6 - plochy dopravní infrastruktury (přeložka silnice II/19320)
- 7 - plochy veřejných prostranství (veřejná zeleň, ochranná zeleň)
- 8 - plochy dopravní infrastruktury (parkovlád)
- 9 - plochy bydlení
- 10 - plochy bydlení
- 11 - plochy ležišského území
- 12 - plochy bydlení (venkovské)
- 13 - plochy bydlení (venkovské)
- 14 - plochy občanského vybavení (sport a rekreace)
- 15 - plochy smíšené obytné - venkovské
- 16 - plochy smíšené obytné - venkovské
- 17 - plochy smíšené obytné - venkovské (územní rezerva)
- 18 - plochy dopravní infrastruktury (místní komunikace)
- 19 - plochy smíšené obytné - venkovské
- 20 - plochy výroby a skladování (rozšíření zemědělské farmy)
- 21 - plochy veřejných prostranství (rozšíření návy)
- 22 - plochy smíšené obytné - venkovské
- 23 - plochy technické infrastruktury (složový dvůr obce)
- 24 - plochy technické infrastruktury (hospodářský dvůr obce)
- 25 - plochy smíšené obytné - venkovské
- 26 - plochy bydlení
- 27 - plochy dopravní infrastruktury (parkovlád)
- 28 - plochy smíšené obytné - venkovské
- 29 - plochy smíšené obytné - venkovské
- 30 - plochy smíšené obytné - venkovské
- 31 - plochy smíšené obytné - venkovské (změna funkce)
- 32 - plochy smíšené obytné - venkovské
- 33 - plochy rekreace
- 34 - plochy vodní a vodohospodářské (zvětšení vodní nádrže)
- 35 - koridor dopravní infrastruktury (přeložka silnice II/201)
- 35a - koridor dopravní infrastruktury (opravy železniční trať č. 177 - územní rezerva)
- 35b - koridor dopravní infrastruktury (opravy železniční trať č. 177 - územní rezerva)
- 35c - koridor dopravní infrastruktury (opravy železniční trať č. 177 - územní rezerva)
- 35d - koridor dopravní infrastruktury (opravy železniční trať č. 177 - územní rezerva)
- 35e - koridor dopravní infrastruktury (opravy železniční trať č. 177 - územní rezerva)
- 37 - plochy vodní a vodohospodářské (LAPV Špiš - územní rezerva)
- 38 - plochy veřejných prostranství (veřejná zeleň)
- 39 - plochy veřejných prostranství (veřejná zeleň)
- 40 - plochy veřejných prostranství (veřejná zeleň)
- 41 - plochy ochranné zeleně
- 42 - plochy dopravní infrastruktury (rozšíření komunikace - komunikace pro pěší a cyklisty)
- 43 - plochy dopravní infrastruktury (cyklostezka do Kokalic)
- 44 - plochy občanského vybavení
- 45 - plochy smíšené obytné - venkovské
- 46 - plochy veřejných prostranství (lesopark)
- 47 - plochy veřejných prostranství (lesopark)
- 48a - plochy lesní (neuváděná les)
- 48b - plochy smíšené nezastavěného území (krajinný park)
- 48c - plochy smíšené nezastavěného území (krajinný park)
- 48d - plochy lesní (neuváděná les)
- 48e - plochy smíšené nezastavěného území (krajinný park)
- 50 - plochy veřejných prostranství (krajinný park)
- 51 - plochy ochranné zeleně (územní rezerva)
- 52 - plochy ochranné zeleně (územní rezerva)
- 53 - plochy bydlení (územní rezerva)
- 54 - plochy dopravní infrastruktury (místní komunikace)
- 55 - plochy dopravní infrastruktury (místní komunikace)
- 56 - plochy smíšené obytné - venkovské
- 57 - plochy smíšené obytné - venkovské
- 58 - plochy dopravní infrastruktury (rozšíření místní komunikace)
- 59 - plochy občanského vybavení (rozšíření)
- 60 - plochy bydlení
- 61 - plochy bydlení
- 62 - plochy dopravní infrastruktury (komunikace pro pěší a cyklisty)
- 63 - plochy protierozních opatření (organizační opatření)
- 64 - plochy smíšené obytné - venkovské
- 65 - plochy smíšené obytné - venkovské
- 66 - plochy výroby a skladování
- 67 - plochy smíšené obytné - venkovské
- 68 - plochy smíšené obytné - venkovské
- 69 - plochy smíšené obytné - venkovské
- 70 - plochy smíšené obytné - venkovské

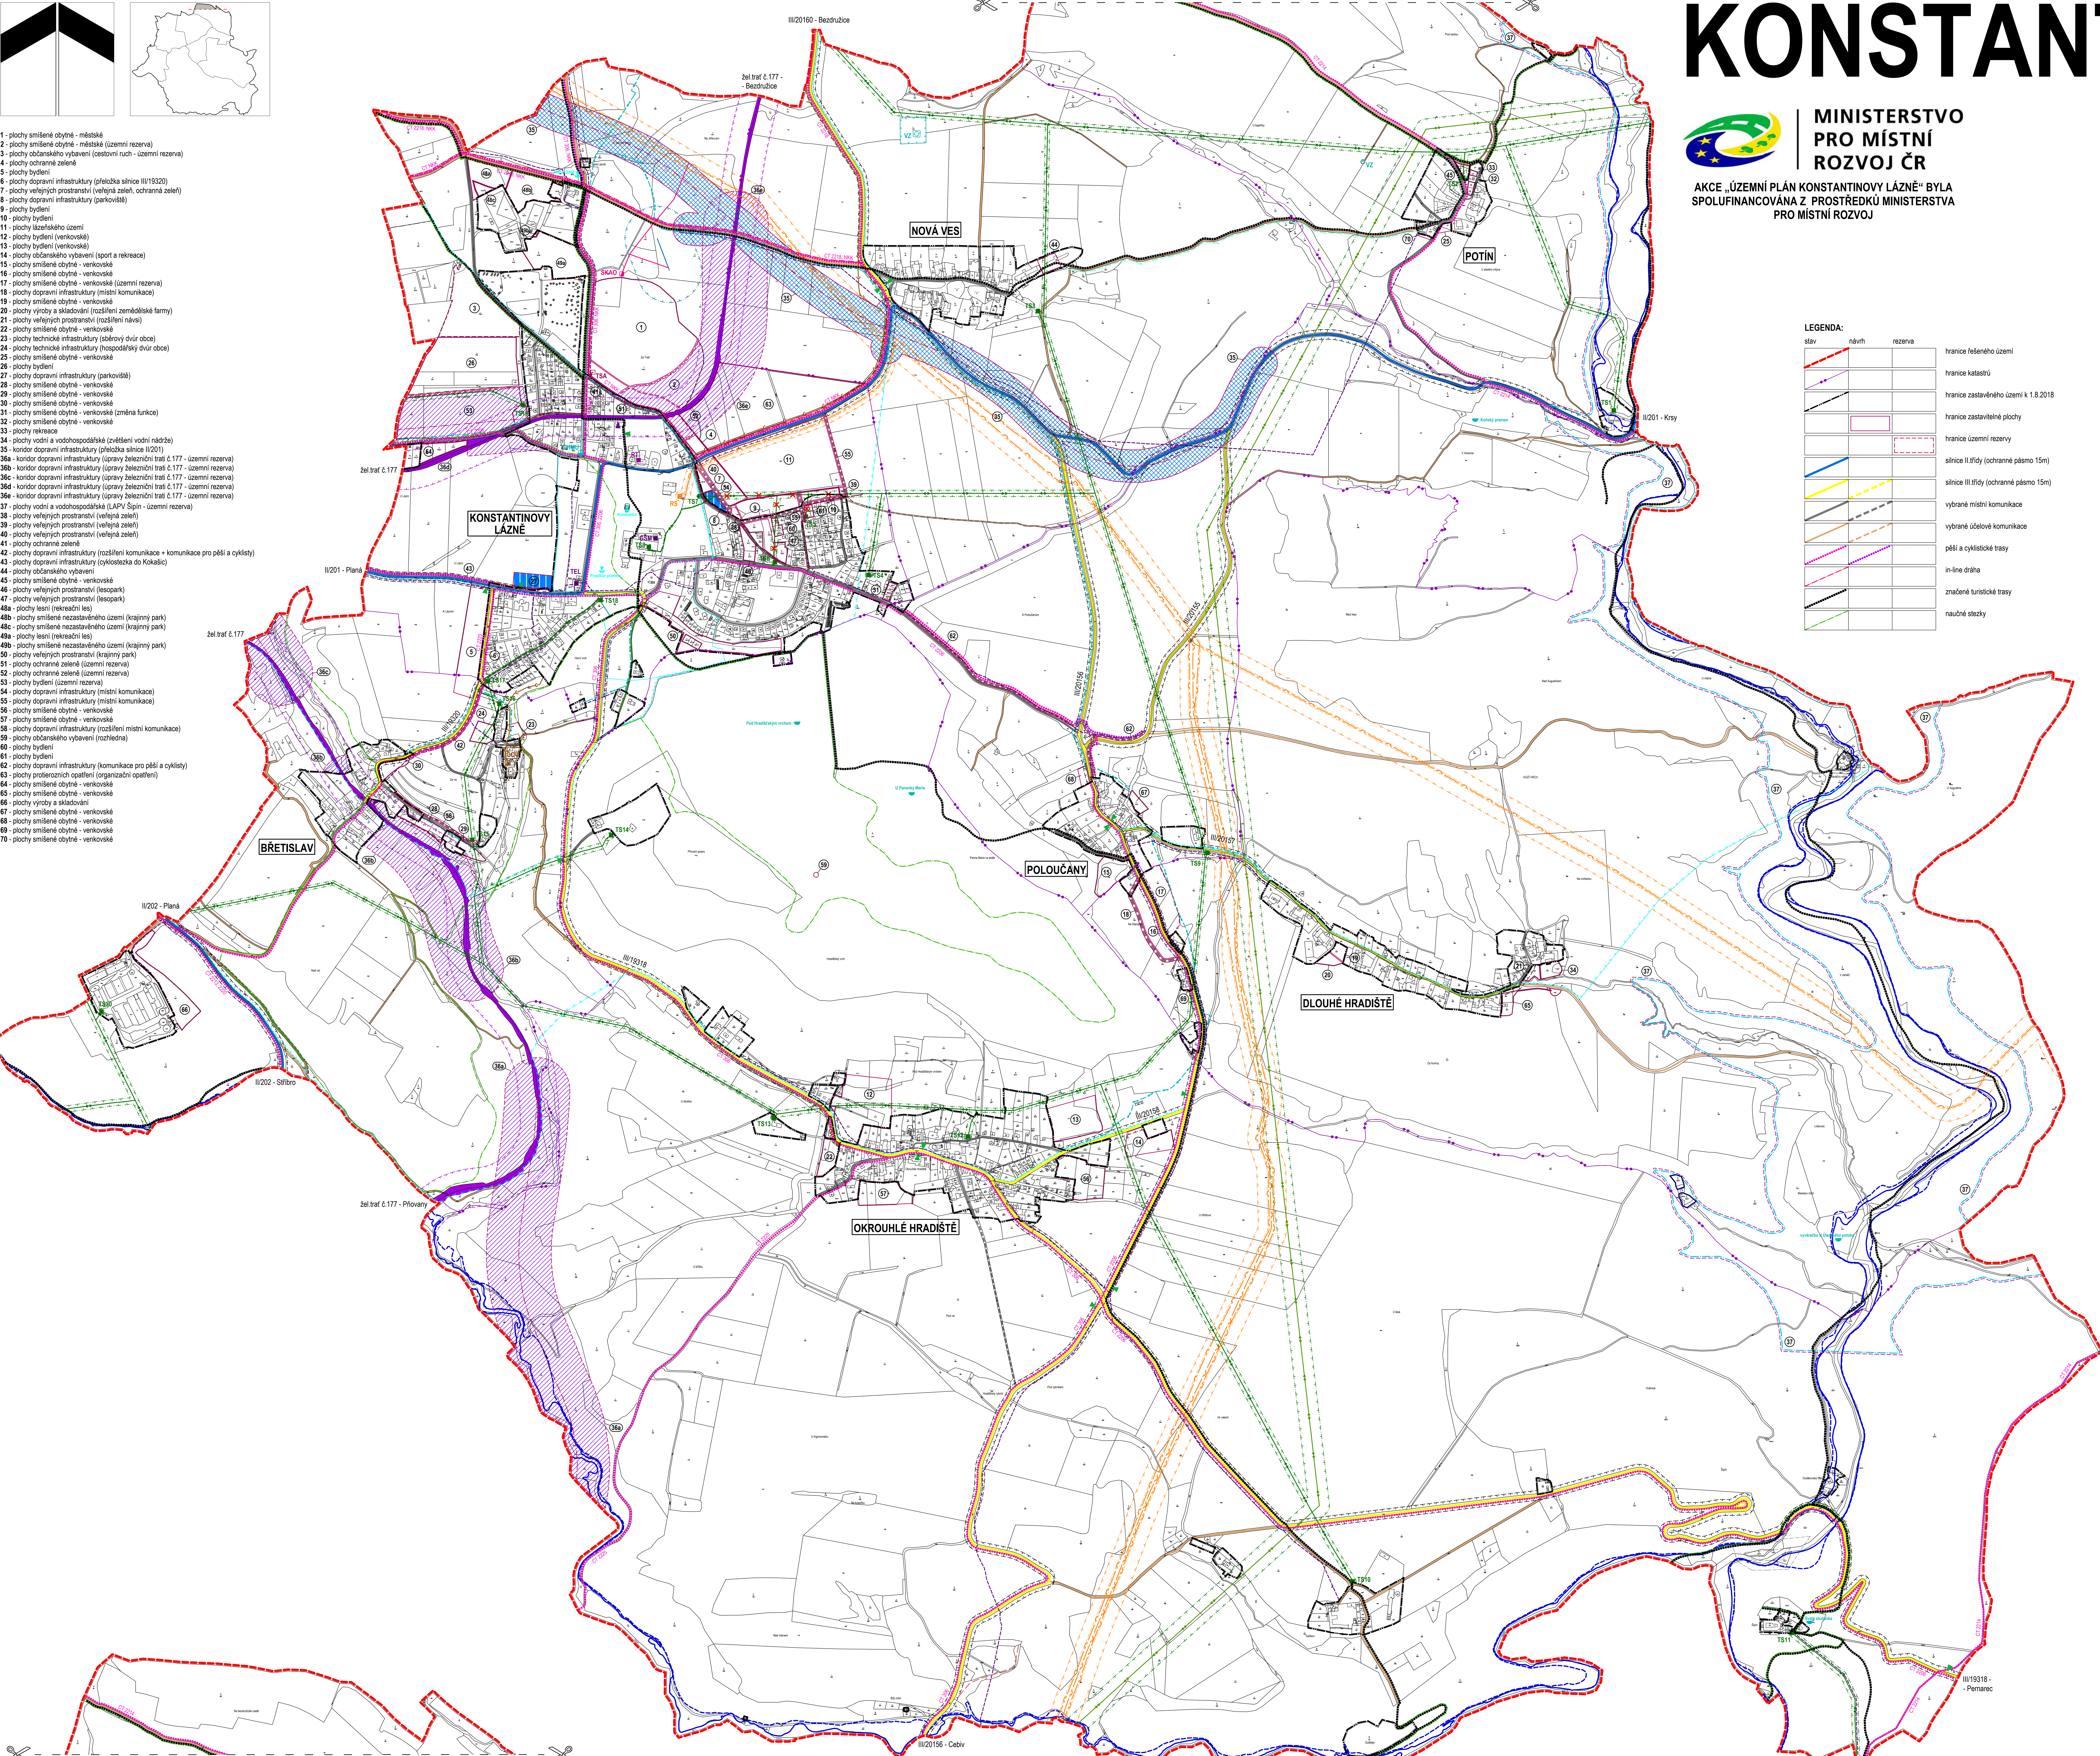

KONSTANTINOVY LÁZNĚ

územní plán 1 : 5000

MINISTERSTVO
PRO MÍSTNÍ
ROZVOJ ČR

AKCE „ÚZEMNÍ PLÁN KONSTANTINOVY LÁZNĚ“ BYLA
SPOLUFINANCOVÁNA Z PROSTŘEDKŮ MINISTERSTVA
PRO MÍSTNÍ ROZVOJ

LEGENDA:

stav	návrh	rezerva

	koridor přečty silnice II/201
	koridor úprav železniční trať č. 177
	ochranné pásmo silnice
	ochranné pásmo železnice
	zastávky autobusů
	železniční stanice
	venkovní vedení ZVN 400kV
	venkovní vedení VN 22kV
	venkovní vedení VN 22kV - ke zrušení
	kabelové vedení VN 22kV
	transformační stanice 220/4kV
	ochranné pásmo ZVN 400kV, VN 22kV
	sčítací kabelové vedení
	telefonní ústředna
	vyšládek mobilního operátora
	objekt na radiorelové trase
	plynovod VTL
	regulační, měřicí stanice VTL
	stanice katodové ochrany
	kabelové vedení KAO
	anoda KAO
	ochranné pásmo VTL plynovodu
	bezpečnostní pásmo VTL plynovodu
	ochranné pásmo katodové ochrany
	zásobování pitnou vodou
	vodní zdroj (studna, vrt)
	studárka
	PHO zdroje pitné vody I. stupně
	PHO zdroje pitné vody II. stupně
	lézešské místo - vnitřní lézešské území
	zdroj přírodní minerální vody - vrt
	ochranné pásmo přírodního léčivého zdroje
	a zdroje minerálních vod I. stupně
	ochranné pásmo přírodního léčivého zdroje
	a zdroje minerálních vod II. stupně - vnější
	ochranné pásmo přírodního léčivého zdroje
	a zdroje minerálních vod II. stupně - vnější
	ochranné pásmo zařízení ČHMÚ
	ochranné pásmo zařízení ČHMÚ
	lokalita pro akumulaci povrchových vod
	hlavní kanalizační sběrač
	částina odpadních vod
	ochranné pásmo ČOV
	protipovodňová opatření
	aktivní zóna záplavového území
	záplavové území stanovené Q100
	hlavní odvodňovací zařízení (HOZ)

ZÁZNAM O ÚČINNOSTI		
a) označení správního orgánu, který územní plán vydal:	Zastupitelstvo Obce Konstantinovy Lázně	
b) údaje o vyhlášení:	datum nabytí účinnosti územního plánu	
c) údaje o osobě, která územní plán pořizovala:	MÚ Střibro, Odbor výstavby a územního plánování	
d) údaje o osobě, která územní plán schválila:	Bc. Vladislav Hradil	
e) údaje o osobě, která územní plán schválila:	Vedoucí odboru výstavby a územního plánování	

digitální zpracování:	A. Tatellier, Ing. Tomáš Křivánek, Jiráskovo náměstí 678/33, 326 00 Plzeň
zpracoval:	Ing. arch. Petr Taus
autorizovaný architekt ČKA 01041	
zpracoval:	Ing. Leif (Elektro), Ing. arch. Petr Taus
datum:	11/18/2020
pořizovatel:	MÚ Střibro, Odbor výstavby a územního plánování
měřítka:	1 : 5 000
A - územní plán	
B - hlavní výkres - b2 - koncepce dopravní a technické infrastruktury	